

ΕΦΗΜΕΡΙΣ ΤΗΣ ΚΥΒΕΡΝΗΣΕΩΣ
ΤΗΣ ΕΛΛΗΝΙΚΗΣ ΔΗΜΟΚΡΑΤΙΑΣ

ΕΝ ΑΘΗΝΑΙΣ ΤΗ 12 ΝΟΕΜΒΡΙΟΥ 1981 | ΤΕΥΧΟΣ ΤΕΤΑΡΤΟΝ | ΑΡΙΘΜΟΣ ΦΥΛΛΟΥ 643

ΠΕΡΙΕΧΟΜΕΝΑ

ΑΠΑΛΛΟΤΡΙΩΣΕΙΣ

ΑΠΟΦΑΣΕΙΣ

ΑΠΑΛΛΟΤΡΙΩΣΕΙΣ

ΑΠΟΦΑΣΕΙΣ

Ἀριθ. 1305 (1)

Περὶ κηρύξεως ὡς ἀναδασωτέας ἐκτάσεως 0,518 στρεμμάτων, στὴ θέση «Φυλακίζα» τοῦ Δήμου Μάνδρας τοῦ Νομοῦ Ἀττικῆς.

Ο ΝΟΜΑΡΧΗΣ ΑΤΤΙΚΗΣ
ΔΙΑΜΕΡΙΣΜΑ ΔΥΤΙΚΗΣ ΑΤΤΙΚΗΣ

Ἔχοντας ὑπόψη:

1. Τὶς περὶ διοικητικῆς ἀποκεντρώσεως διατάξεις.

2. Τὶς διατάξεις τοῦ Ν. 998/1979 «περὶ προστασίας τῶν δασῶν καὶ τῶν δασικῶν ἐν γένει ἐκτάσεων τῆς Χώρας» καὶ συγκεκριμένα: α) τοῦ ἄρθρου 41 παρ. 1, β) τοῦ ἄρθρου 38 παρ. 1.

3. Τὶς δ/γὲς τοῦ Ὑπουργείου Γεωργίας: α) 160417/1180/8.7.70, β) 182447/3049/24.9.80.

4. Τὴ 2702/23.7.81 πρόταση Δασαρχείου Αἰγάλεω περὶ κηρύξεως ἀναδασωτέας, τῆς ἀναφερομένης στὸ θέμα ἐκτάσεως, ἀποφασίζουμε:

Κηρύσσουμε ἀναδασωτέα, μὲ σκοπὸ τὴ διατήρηση τοῦ χαρακτήρα τοῦ δάσους τὴν ἰδιωτικὴ δασικὴ ἔκταση (0,518) στρεμμάτων ποὺ βρίσκεται στὴ θέση «Φυλακίζα» τοῦ Δήμου Μάνδρας καὶ προσδιορίζεται ἀπὸ τὰ στοιχεῖα ΑΒΓΔΕΑ, κλίμ. 1:1000 διαγρ. Νο 5 ὅπως φαίνονται στὸ συνημμένο διάγραμμα, τὸ ὁποῖο ἀποτελεῖ ἀναπόσπαστο μέρος τῆς ἀποφάσεως αὐτῆς καὶ ἔχει ὅρια:

Ἀνατολικά: Μὲ ἔκταση ποὺ ἰσχύει ἡ 17/79 ΔΑΔ κατὰ Στ. Κατσέλη.

Δυτικά: Μὲ δάσος πεύκης.

Βόρεια: Μὲ δρόμο ποὺ ἔχει διανοιχθεῖ παράνομα καὶ ἰσχύει ἡ 65/79 ΔΑΔ.

Νότια: Μὲ δασικὴ ἔκταση.

Ἡ δασικὴ βλάστηση ποὺ καταστράφηκε ἀπὸ παράνομη ἐκχέρσωση θὰ ἀντικατασταθεῖ μὲ φυσικὴ ἀναγέννηση.

Ἡ ἀπόφαση αὐτὴ νὰ δημοσιευθεῖ στὴν Ἐφημερίδα τῆς Κυβερνήσεως.

Αἰγάλεω, 3 Αὐγούστου 1981

Ὁ Ἀναπλ. Νομάρχης
Κ. ΔΑΒΑΚΗΣ


(5)

ΝΟΜΑΡΧΙΑ ΑΤΤΙΚΗΣ
ΔΙΑΜ/ΣΜΑ ΔΥΤ. ΑΤΤΙΚΗΣ
ΔΙΕΥΘΥΝΣΗ ΔΑΣΩΝ
ΔΑΣΑΡΧΕΙΟ ΑΙΓΑΛΕΩ

Ανήκει στην υπ'αρ. 1305/1981 απόφαση
Αναπληρωτού Νομάρχη Δ/τος Δυτ. Αττικής

Σχεδιάγραμμα αναδασώσεως εκτάσεως
στη θέση ... περιφερείας του Δήμου Μάνδρας

Κλίμακα: 1:1.000
Αρ.ΔΑΔ. 49/81

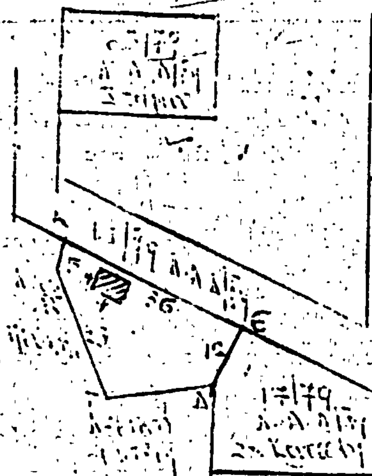

'Ο Συντάξας
Αθ. Ανδρεόπουλος
Τεχν. Δασοπόνος





ΑΚΡΙΒΕΣ ΑΝΤΙΓΡΑΦΟ



Ἀριθ. Ζ/1957 (2)

Περὶ κηρύξεως ἀναδασωτέας ἐκτάσεως 0,700 στρεμ. στὴ θέση Χιλὴ τοῦ Δήμου Κύμης τοῦ Νομοῦ Εὐβοίας.

Ο ΝΟΜΑΡΧΗΣ ΕΥΒΟΙΑΣ

Ἔχοντας ὑπόψη:

1. Τὶς περὶ Διοικητικῆς Ἀποκεντρώσεως διατάξεις:
2. Τὶς διατάξεις τοῦ Ν. 998/79 «περὶ προστασίας τῶν δασῶν καὶ τῶν δασικῶν ἐκτάσεων ἐν γένει τῆς Χώρας» καὶ συγκεκριμένα: α) τοῦ ἄρθρου 41 παρ. 1, β) τοῦ ἄρθρου 38 παρ. 1.
3. Τὶς διαταγὲς τοῦ Ὑπ. Γεωργίας α) 160417/1180/8.7.80 καὶ β) 182447/3049/24.9.80.
4. Τὴ Ζ/1397/17.6.1981 πρόταση τοῦ Δασαρχείου Κύμης περὶ κηρύξεως ἀναδασωτέας τῆς ἀναφερομένης στὸ θέμα ἐκτάσεως, ποὺ ἐκχερσώθηκε παράνομα, ἀποφασίζουμε:

Κηρύσσουμε ἀναδασωτέα, μὲ σκοπὸ τὴ διατήρηση τοῦ χαρακτήρα τοῦ δάσους καὶ τὴν προστασία καὶ ἀνάπτυξη τῆς δασικῆς βλαστήσεως τὴ δημόσια δασικὴ ἔκταση τῶν 0,700 στρεμ. ποὺ βρίσκεται στὴ θέση Χιλὴ τοῦ Δήμου Κύμης Ν. Εὐβοίας καὶ προσδιορίζεται ἀπὸ τὰ στοιχεῖα: ΑΒΓΔΕΖΗΘΙΚΛΜΑ ὅπως φαίνονται στὸ συνημμένο διάγραμμα, τὸ ὁποῖο ἀποτελεῖ ἀναπόσπαστο μέρος τῆς ἀποφάσεως αὐτῆς καὶ ἔχει ὅρια:

Ἀνατολικά: Δημοσία δασικὴ ἔκταση πέραν θαλάσσης 20μ.

Δυτικά: Δημοσία δασικὴ ἔκταση.

Βόρεια: Δημοσία δασικὴ ἔκταση.

Νότια: Δημοσία δασικὴ ἔκταση - καλλιεργημένοι ἀγροί.

Ἡ ἀποκατάσταση τῆς δασικῆς βλαστήσεως θὰ γίνει μὲ φυσικὴ ἀναγέννηση.

Ἡ ἀπόφαση αὐτὴ νὰ δημοσιευθεῖ στὴν Ἐφημερίδα τῆς Κυβερνήσεως.

Χαλκίδα, 25 Ἰουνίου 1981

Ὁ Νομάρχης
Κ. ΠΑΠΑΒΛΑΣΟΠΟΥΛΟΣ

ΚΑΤΑΤΟΠΙΣΤΙΚΟΣ ΧΑΡΤΗΣ

Εκχερσώσεως δημοσίας δασικής εκτάσεως στη θέση " Ύλη " κτημ. περιφ. Δήμου Κύμης Ν. Ευβοίας.-

Κύμη 11 Ιουνίου 1981


Ο Δασάρχης

ΣΧΕΔΙΑΓΡΑΜΜΑ

ὑλοτομηθείσης (ἐκχερσωθείσης) δημοσίας δασικῆς ἐκτάσεως στὴ θέση "Χιλή" περιφ. Δήμου Κύμης ὑπὸ Ἑλένης Διον. Ἀγγελοπούλου κατ. Ἀθηνῶν.
Ἐμβαδό: 700 τετρ.μέτρα Στοιχεῖα ἐκτάσεως: ΑΒΓΔΕΖΗΘΙΚΛΜΑ

Β

ΚΛΙΜΑΞ 1:500

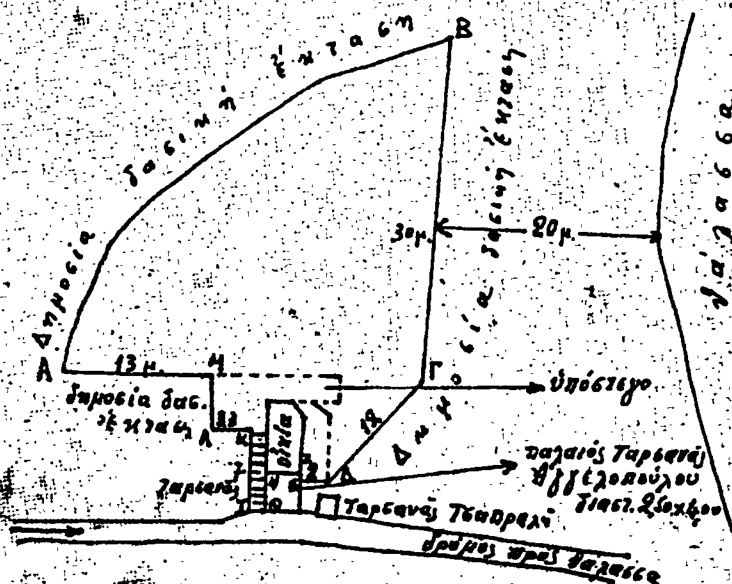

Κύμη 11 Ιουν. 1981
ο συντάξας

ΘΕΩΡΗΘΗΚΕ
Κύμη 11 Ιουν. 1981
ο Δασάρχης



Ἀριθ. 1167 (3)

Περὶ κηρύξεως ὡς ἀναδασωτέας ἐκτάσεως 96 στρεμμάτων, στὴ θέση Γεφύρι Γλυφάδας Βαλτακίου τῆς Κοινότητας Λάγιου τοῦ Νομοῦ Λακωνίας.

Ο ΝΟΜΑΡΧΗΣ ΛΑΚΩΝΙΑΣ

Ἔχοντας ὑπόψη:

1. Τὶς περὶ διοικητικῆς ἀποκεντρώσεως διατάξεις.

2. Τὶς διατάξεις τοῦ Ν. 998/1979 «περὶ προστασίας τῶν δασῶν καὶ τῶν δασικῶν ἐν γένει ἐκτάσεων τῆς Χώρας» καὶ συγκεκριμένα: α) τοῦ ἄρθρου 41 παρ. 1, καὶ β) τοῦ ἄρθρου 38 παρ. 1.

3. Τὶς διαταγὲς τοῦ Ὑπουργείου Γεωργίας: α) 160417/1180/8.7.80, καὶ β) 182447/3049/24.9.80.

4. Τὴν 968/20.7.81 πρόταση τοῦ Δασαρχείου Γυθείου, περὶ κηρύξεως ἀναδασωτέας τῆς ἀναφερομένης στὸ θέμα ἐκτάσεως, ἀποφασίζουμε:

Α'. Κηρύσσουμε ἀναδασωτέα, μὲ σκοπὸ τὴν ἀποκατάσταση τῆς δασικῆς βλαστήσεως τῶν εἰδῶν ἀσπαλάθου, ἀσφάκας, σχίνου, κοκορεβυθιᾶς, ἀγριελιᾶς καὶ χαρουπιᾶς ποὺ καταστράφηκε ἀπὸ πυρκαϊὰ στὶς 13 Ἰουλίου 1981, τὴ δημόσια δασικὴ ἔκταση τῶν ἐνενήντα ἕξι (96) στρεμμάτων, κατηγορίας παρ. 2 ἄρθρου 3 Ν. 998/1979, ποὺ βρίσκεται στὴ θέση Γεφύρι Γλυφάδας Βαλτακίου τῆς Κοινότητας Λάγιου καὶ προσδιορίζεται ἀπὸ τὰ στοιχεῖα, Θέσεις Κακοσκάλι, αετοφωλιὲς καὶ δρόμο Γυθείου — Σκάλας, ὅπως φαίνονται στὸ συνημμένο διάγραμμα, τὸ ὁποῖο ἀποτελεῖ ἀναπόσπαστο μέρος τῆς ἀποφάσεως αὐτῆς καὶ ἔχει ὅρια:

Ἀνατολικά: Γεφύρι Γλυφάδας Βαλτακίου καὶ δασικὴ θέση ἀετοφωλιές.

Δυτικά: Γεφύρι Γλυφάδας Βαλτακίου, Ἐλαιόκτημα Στεφάνου Βρεττάκου καὶ δασικὴ θέση Κακοσκάλι.

Βόρεια: Δασικὴ θέση ἀετοφωλιὲς μέχρι θέση Κακοσκάλι.

Νότια: Γεφύρι Γλυφάδας Βαλτακίου μέχρις ἐλαιόκτημα Στεφάνου Βρεττάκου.


Β'. Ὁρίζουμε ἡ ἀναδάσωση τῆς περιοχῆς νὰ γίνει μὲ φυσικὴ ἀναγέννηση γιὰ τὴν προστασία τῆς ὁποίας τὸ Δασαρχεῖο Γυθείου θὰ ἐκδόσει δασικὴ ἀστυνομικὴ διάταξη βοσκῆς κλπ.

Ἡ ἀπόφαση αὐτὴ νὰ δημοσιευθεῖ στὴν Ἐφημερίδα τῆς Κυβερνήσεως.

Σπάρτη, 11 Αὐγούστου 1981

Ὁ Νομάρχης

ΚΩΣΤΑΣ ΒΑΣΙΛΕΙΟΥ

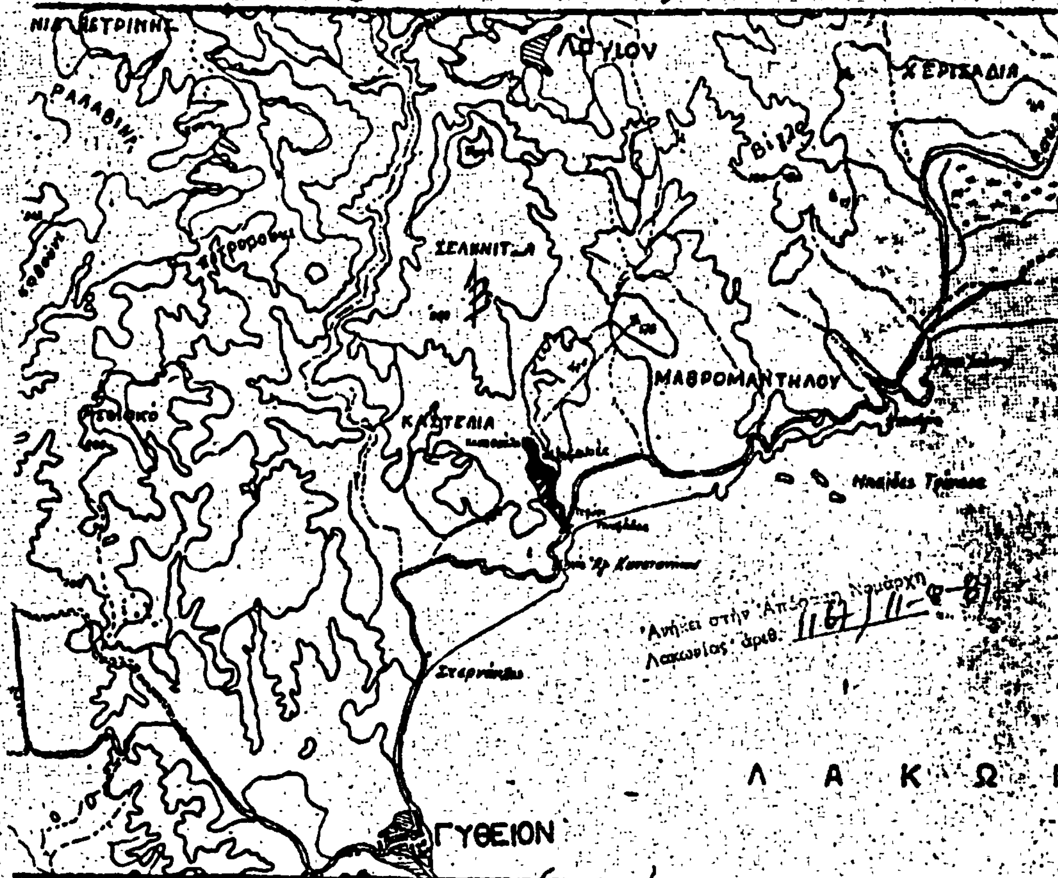
ΜΕ ΚΛΙΜΑΚΑ 1:50000
ΜΑΘΡΟΜΑΝΤΗΛΟΥ
ΚΑΣΤΕΛΙΑ
ΓΥΘΕΙΟΝ
Λ Α Κ Ω Ν
Ανήκει στην Απόφαση Νομάρχη Λακωνίας αριθ.

ΚΛΙΜΑΚΑ 1/20000
Τοποδιάγραμμα
Θέση: Περιμ. Γλυφάδας Βαλτακίου
Κοινότητας: Λάγιου
Επαρχίας: Λακεδαίμονος
ΘΕΩΡΕΙΤΑΙ
Ο ΝΟΜΑΡΧΗΣ
Κακοβάλι
Γύθειο 20 Ιουλίου 1981
ΑΛΕΞΗΣ ΚΑΡΑΛΙΒΑΝΟΣ
Μονή Αγίου Κωνσταντίνου

Ἀριθ. 1550 (4)

Περὶ κηρύξεως ὡς ἀναδασωτέας ἰδιωτικῆς δασικῆς ἐκτάσεως δύο στρεμμάτων καὶ τετρακοσίων τετραγωνικῶν μέτρων (2,400 τ.μ.) στὴ θέση «Σαμάρια» τοῦ ἰδιωτικοῦ δάσους Καπίστης τῆς Κοινότητας Σωτηρίτσας Νομοῦ Λαρίσης.

Ο ΝΟΜΑΡΧΗΣ ΛΑΡΙΣΗΣ

Ἔχοντας ὑπόψη:

1. Τὶς περὶ διοικητικῆς ἀποκεντρώσεως διατάξεις.

2. Τὶς διατάξεις τοῦ Ν. 998/79 «περὶ προστασίας τῶν δασῶν καὶ τῶν δασικῶν ἐν γένει ἐκτάσεων τῆς Χώρας» καὶ συγκεκριμένα: α) Τοῦ ἄρθρου 41 παράγρ. 1 καὶ β) τοῦ ἄρθρου 38 παράγρ. 1.

3. Τὶς διαταγὲς τοῦ Ὑπουργείου Γεωργίας: α) Ἀριθ. 160417/1180/8.7.80, β) ἀριθ. 182447/3049/24.9.80.

4. Τὴν ἀριθ. 1511/19.6.81 πρόταση τοῦ Δασαρχείου Ἀγιᾶς περὶ κηρύξεως ὡς ἀναδασωτέας τῆς ἀναφερομένης στὸ θέμα ἐκτάσεως, ἀποφασίζουμε:

Κηρύσσουμε ὡς ἀναδασωτέα, μὲ σκοπὸ τὴ διατήρηση τοῦ χαρακτήρα τῆς δασικῆς ἐκτάσεως, ποὺ παράνομα ἐκχερσώθηκε, ἰδιωτικὴ δασικὴ ἔκταση δύο στρεμμάτων καὶ τετρακοσίων τετραγωνικῶν μέτρων (2.400 τ.μ.) ποὺ βρίσκεται στὴ θέση «Σαμάρια» περιφερείας τῆς Κοινότητας Σωτηρίτσης Νομοῦ Λαρίσης καὶ προσδιορίζεται ἀπὸ τὰ στοιχεῖα ΑΒΓΔΕ, ὅπως φαίνονται στὸ συνημμένο διάγραμμα, τὸ ὁποῖο ἀποτελεῖ ἀναπόσπαστο μέρος τῆς ἀποφάσεως αὐτῆς καὶ ἔχει ὅρια:

Ἀνατολικά: Μὲ ἰδιωτικὸ δάσος Καπίστης.
Δυτικά: Ὁμοίως.

Βόρεια: Μὲ ἰδιωτικὸ δάσος Καπίστης καὶ ἀγρὸ Γεωργίου Γκλέτου.

Νότια: Μὲ ἰδιωτικὸ δάσος Καπίστης.

Ἡ ελάστηση θὰ ἀποκατασταθεῖ διὰ φυσικῆς ἀναγεννήσεως (παρ. 1 ἄρθρο 38 Ν. 998/79).

Ἡ ἀπόφαση αὐτὴ νὰ δημοσιευθεῖ στὴν Ἐφημερίδα τῆς Κυβερνήσεως.

Λάρισα, 30 Ἰουνίου 1981

Ὁ Νομάρχης
Γ. ΛΑΜΠΡΙΝΑΚΟΣ

'Αριθ. 1853 (5)

Περὶ κηρύξεως ὡς ἀναδασωτέας ἐκτάσεως 229,50 τετραγωνικῶν μέτρων στὴ θέση Λαιμὸς τοῦ Δήμου Δομοκοῦ τοῦ Νομοῦ Φθιώτιδος.

Ο ΝΟΜΑΡΧΗΣ ΦΘΙΩΤΙΔΟΣ

Έχοντας ὑπόψη:

1. Τὶς περὶ διοικητικῆς ἀποκεντρώσεως διατάξεις.

2. Τὶς διατάξεις τοῦ Ν. 998/1979 «περὶ προστασίας τῶν δασῶν καὶ τῶν δασικῶν ἐν γένει ἐκτάσεων τῆς Χώρας» καὶ συγκεκριμένα: α) Τοῦ ἄρθρου 41 παρ. 1 καὶ 3, β) τοῦ ἄρθρου 38 παρ. 1.

3. Τὶς διαταγὲς τοῦ Ὑπουργείου Γεωργίας: α) 160417/1180/8.7.80, β) 182447/3049/24.9.80.

4. Τὴ 4373/10.7.81 πρόταση τοῦ Δασαρχείου Λαμίας περὶ κηρύξεως ἀναδασωτέας τῆς ἀναφερομένης στὸ θέμα ἐκτάσεως, ἀποφασίζουμε:

Κηρύσσουμε ἀναδασωτέα, μὲ σκοπὸ τὴν ἐπαναδημιουργία τῆς δασικῆς βλαστήσεως ποὺ καταστράφηκε καὶ θὰ ἐπιτευχθεῖ μὲ φυσικὴ ἀναγέννηση καὶ τὴ διατήρηση τοῦ χαρακτῆρος τῆς δασικῆς ἐκτάσεως ὥστε νὰ ἀποκλεισθεῖ ἡ διάθεση αὐτῆς γιὰ ἄλλο σκοπό, τὴ δημόσια ἔκταση διακοσίων εἴκοσι ἐννέα καὶ μισὸ τετρ. μέτρων (229,50 τ.μ.) ποὺ βρίσκεται στὴ θέση Λαιμὸς τοῦ Δήμου Δομοκοῦ καὶ προσδιορίζεται ἀπὸ τὰ στοιχεῖα Α,Β,Γ,Δ,Ε,Ζ,Η,Α, ὅπως φαίνονται στὸ συνημμένο διάγραμμα, τὸ ὁποῖο ἀποτελεῖ ἀναπόσπαστο μέρος τῆς ἀποφάσεως αὐτῆς καὶ ἔχει ὅρια:

Ἀνατολικά: Μὲ διακατεχόμενη δασικὴ ἔκταση ὅμοιας μορφῆς.

Δυτικά: Μὲ ἀγρὸ Ἀναργύρου Νικολάου.

Βόρεια: Μὲ ἀγρὸ Ἀναργύρου Νικολάου.

Νότια: Μὲ διακατεχόμενη δασικὴ ἔκταση ὅμοιας μορφῆς.

Ἡ ἀπόφαση αὐτὴ νὰ δημοσιευθεῖ στὴν Ἐφημερίδα τῆς Κυβερνήσεως.

Λαμία, 15 Ἰουλίου 1981

Ὁ Νομάρχης κ.ά.α.
Ὁ Διευθυντὴς
ΙΩΑΝΝΗΣ ΚΟΥΜΟΥΤΣΟΣ

1

ΤΟΠΟΓΡΑΦΙΚΟ ΔΙΑΓΡΑΜΜΑ

Παρανόμως καταληφθείσης διακατεχομένης δασικής εκτάσεως για την κήρυξή της ως αναδασωτέας κειμένης στη θέσει:

"ΛΑΙΜΟΣ" περιοχής Δήμου ΔΟΜΟΚΟΥ

ΕΚΤΑΣΕΩΣ = 229,50 M^2

ΚΛΙΜΑΞ 1:500

ΠΡΟΣΑΝΑΤΟΛΙΣΤΙΚΟ ΔΙΑΓΡΑΜΜΑ

'Αριθ. 1822 (6)

Περὶ κηρύξεως ὡς ἀναδασωτέας ἐκτάσεως 72,00 τετρ. μέτρων στὴ θέση Γλυφονέρια τῆς Κοινότητας Γλύφας τοῦ Νομοῦ Φθιώτιδος.

Ο ΝΟΜΑΡΧΗΣ ΦΘΙΩΤΙΔΟΣ

Ἔχοντας ὑπόψη:

1. Τὶς περὶ διοικητικῆς ἀποκεντρώσεως διατάξεις.

2. Τὶς διατάξεις τοῦ Ν. 998/79 «περὶ προστασίας τῶν δασῶν καὶ τῶν δασικῶν ἐν γένει ἐκτάσεων τῆς Χώρας» καὶ συγκεκριμένα: α) τοῦ ἄρθρου 41 παρ. 1 καὶ 3, β) τοῦ ἄρθρου 38 παρ. 1.

3. Τὶς δ/γὲς τοῦ Ὑπουρ. Γεωργίας: α) 160417/1180/8.7.80, β) 182447/3049/24.9.80.

4. Τὴν 4375/9.7.81 πρόταση τοῦ Δασαρχείου Λαμίας περὶ κηρύξεως ἀναδασωτέας, τῆς ἀναφερομένης στὸ θέμα ἐκτάσεως, ἀποφασίζουμε:

Κηρύσσουμε ἀναδασωτέα, μὲ σκοπὸ τὴν ἐπαναδημιουργία τῆς δασ. βλαστήσεως ποὺ καταστράφηκε, καὶ θὰ ἐπιτευχθεῖ μὲ φυσικὴ ἀναγέννηση τοῦ χαρακτῆρος τῆς δασικῆς ἐκτάσεως ὥστε νὰ ἀποκλεισθεῖ ἡ διάθεση αὐτῆς γιὰ ἄλλο σκοπὸ τὴ δημόσια ἔκταση ἑβδομήντα δύο (72) τετραγ. μέτρων ποὺ βρίσκεται στὴ θέση Γλυφονέρια τῆς Κοινότητας Γλύφας καὶ προσδιορίζεται ἀπὸ τὰ στοιχεῖα Α, Β, Γ, Δ, Α ὅπως φαίνονται στὸ συνημμένο διάγραμμα, τὸ ὁποῖο ἀποτελεῖ ἀναπόσπαστο μέρος τῆς ἀποφάσεως αὐτῆς καὶ ἔχει ὅρια:

Βόρεια: Μὲ δημόσια δασικὴ ἔκταση.
Δυτικά: Μὲ ἁμαξητὸ δρόμο πλάτους 6,00 μ.
Βόρεια: Μὲ δημόσια δασικὴ ἔκταση.
Νότια: Ὁμοίως.

Ἡ ἀπόφαση αὐτὴ νὰ δημοσιευθεῖ στὴν Ἐφημερίδα τῆς Κυβερνήσεως.

Λαμία, 13 Ἰουλίου 1981

Ὁ Νομάρχης κ.ἀ.α.
Ὁ Διευθυντὴς
Ι. ΚΟΥΜΟΥΤΣΟΣ

ΤΟΠΟΓΡΑΦΙΚΟ ΔΙΑΓΡΑΜΜΑ

Παρανόμως καταληφθείσης Δημοσίας Δασικής εκτάσεως γιά τήν κήρυξή της ώς άναδασωτέας, κειμένης στή θέση: "ΓΛΥΦΟΝΕΡΙΑ" Κοιν.: ΓΛΥΦΑΣ.

Ἀριθ. 2449 (7)

Περὶ κηρύξεως ὡς ἀναδασωτέας ἐκτάσεως 7,275 στρεμμάτων στὴ θέση Κοκορέτσα τῆς Κοινότητας Ἁγίας Τριάδος τοῦ Νομοῦ Φθιώτιδος.

Ο ΝΟΜΑΡΧΗΣ ΦΘΙΩΤΙΔΟΣ

Ἔχοντας ὑπόψη:

1. Τὶς περὶ διοικητικῆς ἀποκεντρώσεως διατάξεις.

2. Τὶς διατάξεις τοῦ Ν. 998/1979 «περὶ προστασίας τῶν δασῶν καὶ τῶν δασικῶν ἐν γένει ἐκτάσεων τῆς Χώρας» καὶ συγκεκριμένα: α) τοῦ ἄρθρου 41 παρ. 1 καὶ 3, β) τοῦ ἄρθρου 38 παρ. 1.

3. Τὶς δ/γὲς τοῦ Ὑπουργείου Γεωργίας: α) 160417/1180/8.7.1980, β) 182447/3049/24.9.1980.

4. Τὴν 6073/10.9.1981 πρόταση τοῦ Δασαρχείου Λαμίας περὶ κηρύξεως ἀναδασωτέας, τῆς ἀναφερομένης στὸ θέμα ἐκτάσεως, ἀποφασίζουμε:

Κηρύσσουμε ἀναδασωτέα, μὲ σκοπὸ τὴ διατήρηση τοῦ χαρακτῆρος τῆς δασικῆς ἐκτάσεως καὶ τὴν ἐπαναδημιουργία τῆς δασικῆς βλαστήσεως ποὺ θὰ ἐπιτευχθεῖ μὲ φυσικὴ αναγέννηση ὥστε νὰ ἀποκλεισθεῖ ἡ διάθεση αὐτῆς γιὰ ἄλλο σκοπὸ τὴ δημόσια ἔκταση ἑπτὰ στρεμμ. καὶ διακοσίων ἑβδομήντα πέντε τ.μ. (7,275) ποὺ βρίσκεται στὴ θέση Κοκορέτσα τῆς Κοινότητος Ἁγίας Τριάδος καὶ προσδιορίζεται ἀπὸ τὰ στοιχεῖα 1, 2, 3, 4. 5, 6.... 35, 36, 37, 38, 39 ὅπως φαίνονται στὸ συνημμένο διάγραμμα, τὸ ὁποῖο ἀποτελεῖ ἀναπόσπαστο μέρος τῆς ἀποφάσεως αὐτῆς καὶ ἔχει ὅρια:

1ο ΤΜΗΜΑ:

Ἀνατολικά: Μὲ ἰδιοκτησία ΑΓΡΕΒΙ
Δυτικά: Μὲ ρέμμα Καβρόρεμμα
Βόρεια: Μὲ ρέμμα καβρόρεμμα καὶ δημοσία δασ. ἔκταση.
Νότια: Μὲ ρέμμα καβρόρεμμα.

2ο ΤΜΗΜΑ:

Ἀνατολικά: Μὲ δημ. δασ. ἔκταση καὶ ἀγροτ. περιοχὴ (κτῆμα Ντάβαλη).
Δυτικά: Μὲ ἰδιοκτησία ΑΓΡΕΒΙ
Βόρεια: Μὲ ἰδιοκτησία ΑΓΡΕΒΙ καὶ κτῆμα Ντάβαλη.
Νότια: Μὲ ἐλαιοπερίβολο Ἀφῶν Ντάβαλη.


3ο ΤΜΗΜΑ:

Ἀνατολικά: Μὲ ἰδιοκτ. ΑΓΡΕΒΙ.
Δυτικά: Μὲ ἰδιοκτησία ΑΓΡΕΒΙ.
Βόρεια: Μὲ ἰδιοκτησία ΑΓΡΕΒΙ.
Νότια: Μὲ ἀγροτικὴ περιοχὴ (κτῆμα Ντάβαλη).

Ἡ ἀπόφαση αὐτὴ νὰ δημοσιευθεῖ στὴν Ἐφημερίδα τῆς Κυβερνήσεως.

Λαμία, 17 Σεπτεμβρίου 1981

Ὁ Νομαρχῶν Δ/ντὴς
ΙΩΑΝΝΗΣ ΚΟΥΜΟΥΤΣΟΣ

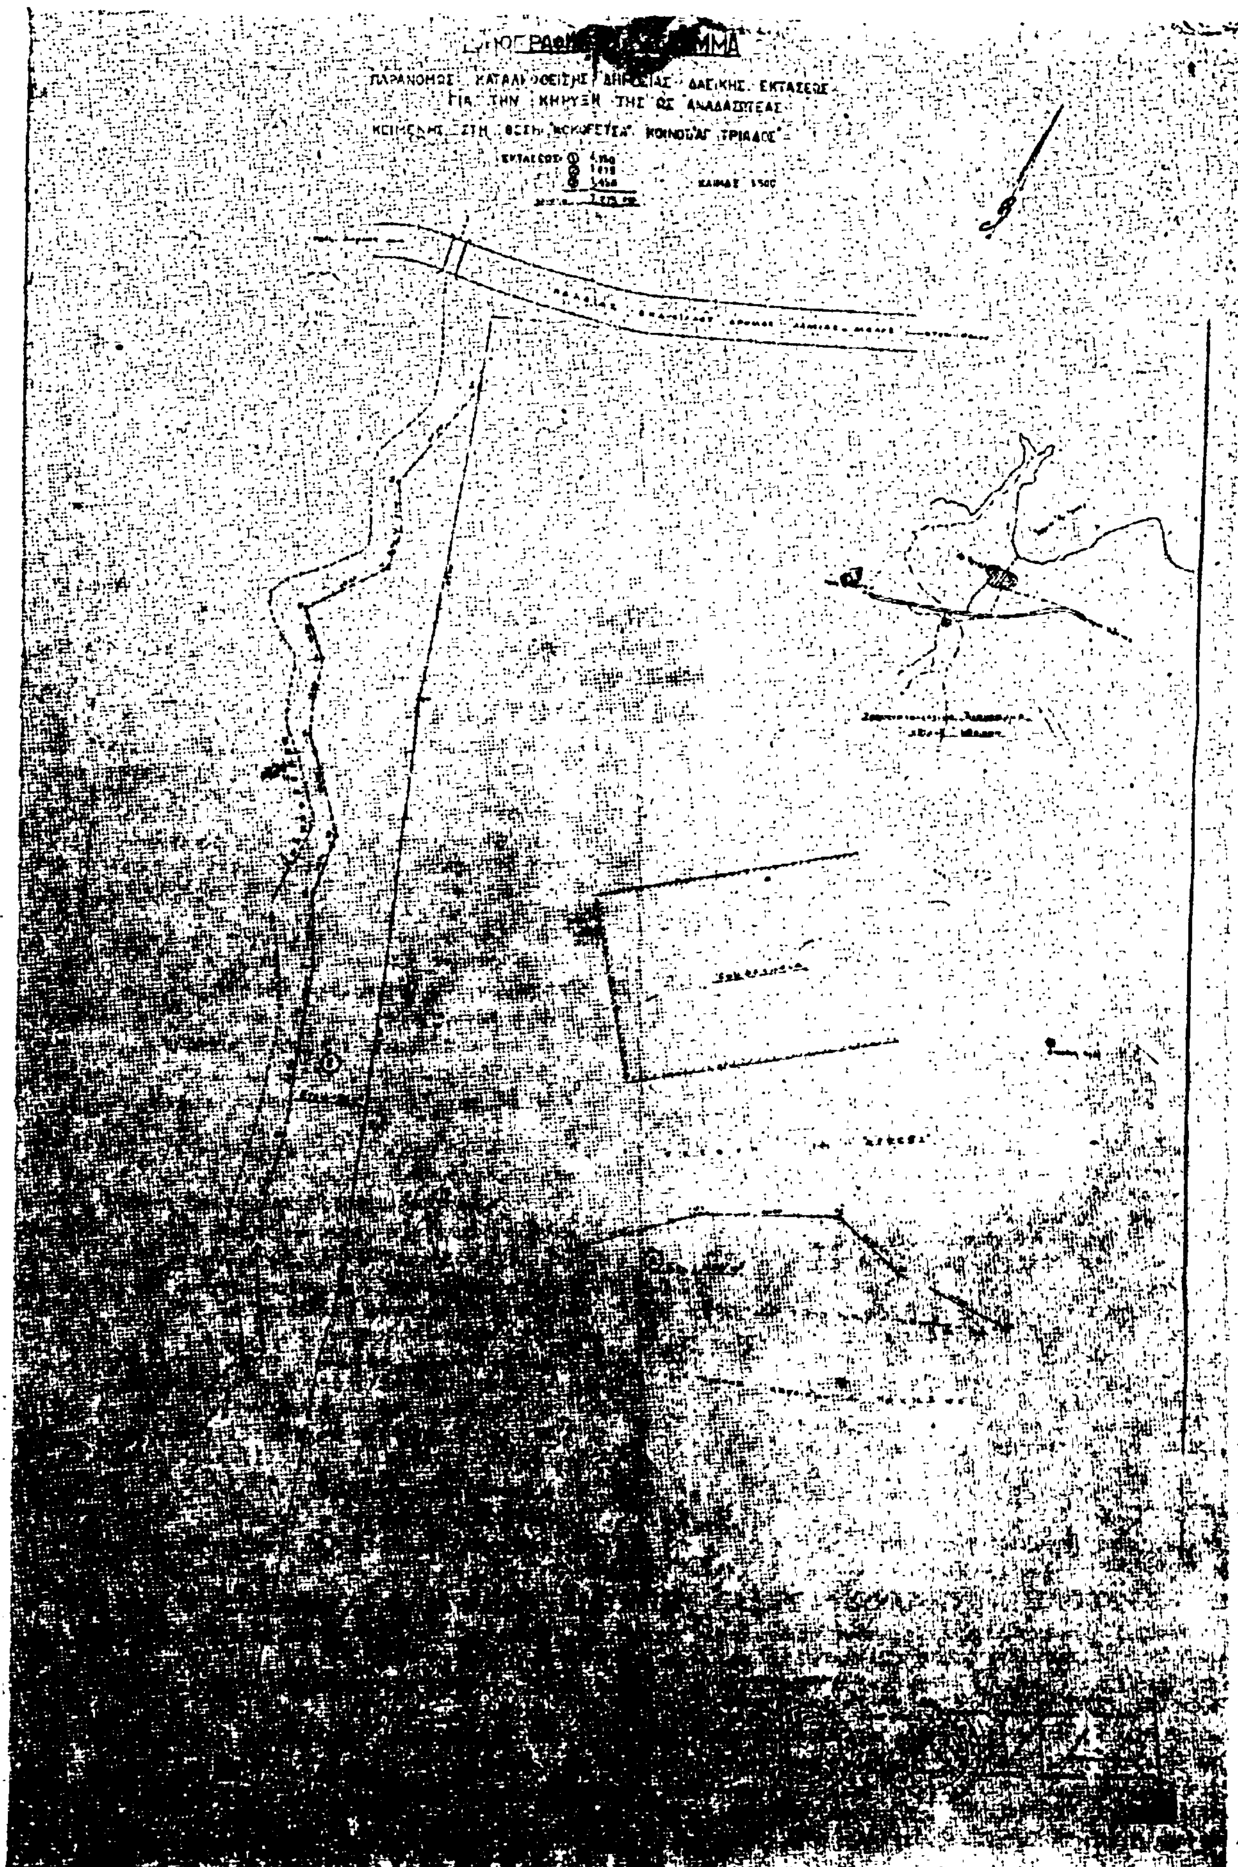
ΠΑΡΑΝΟΜΩΣ ΚΑΤΑΛΗΦΘΕΙΣΗΣ ΔΗΜΟΣΙΑΣ ΔΑΣΙΚΗΣ ΕΚΤΑΣΕΩΣ
ΓΙΑ ΤΗΝ ΚΗΡΥΞΗ ΤΗΣ ΩΣ ΑΝΑΔΑΣΩΤΕΑΣ

Η ΓΕΝΙΚΗ ΔΙΕΥΘΥΝΣΗ ΤΟΥ ΕΘΝΙΚΟΥ ΤΥΠΟΓΡΑΦΕΙΟΥ

ΓΝΩΣΤΟΠΟΙΕΙ ΟΤΙ:

Ἡ ἐτήσια συνδρομὴ τῆς Ἐφημερίδας τῆς Κυβερνήσεως, ἡ τιμὴ των φύλλων της πού πωλοῦνται τμηματικὰ καὶ τὰ τέλη δημοσιεύσεων στὴν Ἐφημερίδα τῆς Κυβερνήσεως, καθορίσθηκαν ἀπὸ 1 Ἰανουαρίου 1981 ὡς ἀκολούθως:

Α' ΕΤΗΣΙΕΣ ΣΥΝΔΡΟΜΕΣ

1. Γιὰ τὸ Τεῦχος Α'	Δραχ.	1.500
2. » » » Β'	»	3.000
3. » » » Γ'	»	1.000
4. » » » Δ'	»	2.500
5. » » » Νομικῶν Προσώπων Δ.Δ. κ.λπ.	»	1.000
6. » » » Ἀν. Εἰδ. Δικαστηρίου	»	200
7. » » » Παράρτημα	»	600
8. » » » Ἀνωνύμων Ἑταιρειῶν κ.λπ.	»	7.000
9. » » Δελτίο Ἐμπορικῆς καὶ Βιομηχανικῆς Ἰδιοκτησίας	»	600
10. Γιὰ ὅλα τὰ τεύχη καὶ τὸ Δ.Ε.Β.Ι.	»	15.000

Οἱ Δῆμοι καὶ οἱ Κοινότητες τοῦ Κράτους καταβάλλουν τὸ 1/2 τῶν ἀνωτέρω συνδρομῶν.

Ὑπὲρ τοῦ Ταμείου Ἀλληλοβοηθείας Προσωπικοῦ τοῦ Ἐθνικοῦ Τυπογραφείου (ΤΑΠΕΤ) ἀναλογοῦν τὰ ἑξῆς ποσά:

1. Γιὰ τὸ Τεῦχος Α'	Δραχ.	75
2. » » » Β'	»	150
3. » » » Γ'	»	50
4. » » » Δ'	»	125
5. » » » Νομικῶν Προσώπων Δ.Δ. κ.λπ.	»	50
6. » » » Ἀν. Εἰδ. Δικαστηρίου	»	10
7. » » » Παράρτημα	»	30
8. » » » Ἀνωνύμων Ἑταιρειῶν κ.λπ.	»	350
9. » » Δελτίο Ἐμπ. καὶ Βιομ. Ἰδιοκτησίας	»	30
10. Γιὰ ὅλα τὰ τεύχη	»	750

Β'. ΤΙΜΗ ΦΥΛΛΩΝ

Ἡ τιμὴ πωλήσεως κάθε φύλλου, μέχρις 8 σελ., εἶναι 7 δρχ., ἀπὸ 9 ὡς 24 σελ. 14 δρχ., ἀπὸ 25 ὡς 48 σελ. 20 δρχ., ἀπὸ 49 ὡς 80 σελ. 40 δρχ., ἀπὸ 81 σελ. καὶ ἄνω ἡ τιμὴ πωλήσεως κάθε φύλλου προσαυξάνεται κατὰ 40 δρχ. ἀνὰ 80 σελίδες.

Γ'. ΤΙΜΗ ΦΩΤΟΑΝΤΙΓΡΑΦΩΝ

Ἡ τιμὴ διαθέσεως στὸ κοινὸ τῶν ἐκδιδομένων ἀπὸ τὸ Ἐθνικὸ Τυπογραφεῖο φωτοαντιγράφων τῶν διαφόρων φύλλων τῆς Ἐφημερίδας τῆς Κυβερνήσεως καθορίζεται σὲ τρεῖς (3) δραχμὲς κατὰ σελίδα.

Δ'. ΤΕΛΗ ΔΗΜΟΣΙΕΥΣΕΩΝ

Ι. Στὸ τεῦχος Ἀνωνύμων Ἑταιρειῶν καὶ Ἑταιρειῶν Περιωρισμένης Εὐθύνης:

Α' Ἀνωνύμων Ἑταιρειῶν:

1. Τῶν καταστατικῶν	Δρχ.	18.000
2. Τῶν ἀποφάσεων «περὶ συγχωνεύσεως ἀνωνύμων ἑταιρειῶν»	»	18.000
3. Τῶν κωδικοποιήσεων τῶν καταστατικῶν (ΦΕΚ 309/67, τ. Β')	»	9.000
4. Τῶν τροποποιήσεων τῶν καταστατικῶν	»	5.000
5. Τῶν ἰσολογισμῶν κάθε χρήσεως	»	8.000
6. Τῶν ὑπουργικῶν ἀποφάσεων «περὶ παροχῆς ἀδείας ἐπεκτάσεως τῶν ἐργασιῶν Ἀσφαλιστικῶν Ἑταιρειῶν», τῶν ἐκθέσεων ἐκτιμήσεως περιουσιακῶν στοιχείων καὶ τῶν ἀποφάσεων τοῦ Δ.Σ. τοῦ ΕΛΤΑ, μὲ τὶς ὁποῖες ἐγκρίνονται καὶ δημοσιεύονται οἱ κανονισμοὶ αὐτοῦ	»	7.000
7. Τῶν ἀποφάσεων «περὶ ἐγκαταστάσεως ὑποκαταστήματος, διορισμοῦ γενικοῦ πράκτορος καὶ παροχῆς πληρεξουσιότητος πρὸς ἀντιπροσώπευσιν ἐν Ἑλλάδι ἀλλοδαπῶν Ἑταιρειῶν» καὶ τῶν ἀποφάσεων «περὶ μεταβιβάσεως τοῦ χαρτοφυλακίου Ἀσφαλιστικῶν Ἑταιρειῶν κατὰ τὸ ἄρθρο 59 παρ. 1 τοῦ Ν.Δ. 400/70»	»	4.000
8. Τῶν ἀνακοινώσεων γιὰ κάθε μεταβολὴ ποὺ γίνεται μὲ ἀπόφαση Γ.Σ. ἢ Δ.Σ., τῶν προσκλήσεων σὲ γενικὲς συνελεύσεις, τῶν κατὰ τὸ ἄρθρο 32 τοῦ Ν. 2221/24 γνωστοποιήσεων, τῶν ἀνακοινώσεων, ποὺ προβλέπονται ἀπὸ τὸ ἄρθρο 59 παρ. 3 τοῦ Ν.Δ. 400/1970 «περὶ Ἀλλοδαπῶν Ἀσφαλιστικῶν Ἑταιρειῶν», τῶν ἀποφάσεων τοῦ Διοικητικοῦ Συμβουλίου τοῦ ΕΛΤΑ, ποὺ ἀναφέρονται σὲ προσωρινὲς διατάξεις καὶ τῶν ἀποφάσεων τοῦ Ὑπ. Συγκοινωνιῶν διὰ τοὺς ΗΛΠΑΠ – ΗΣΑΠ – ΟΣΕ	»	2.000
9. Τῶν συνοπτικῶν μηνιαίων καταστάσεων τῶν Τραπεζικῶν Ἑταιρειῶν	»	2.000
10. Τῶν ἀποφάσεων τῆς ἐπιτροπῆς τοῦ Χρηματιστηρίου «περὶ εἰσαγωγῆς χρεωγράφων εἰς τὸ χρηματιστήριον πρὸς διαπραγμάτευσιν, συμφώνως πρὸς τὰς διατάξεις τοῦ ἄρθρου 2 παρ. 3 Α.Ν. 148/1967»	Δρχ.	2.000
11. Τῶν ἀποφάσεων τῆς ἐπιτροπῆς κεφαλαιαγορᾶς «περὶ διαγραφῆς χρεωγράφων ἐκ τοῦ χρηματιστηρίου, συμφώνως πρὸς τὰς διατάξεις τοῦ ἄρθρου 2 παρ. 4 Α.Ν. 148/67»	»	2.000
12. Τῶν ἀποφάσεων «περὶ ἐγκρίσεως τιμολογίων τῶν Ἀσφαλιστικῶν Ἑταιρειῶν»	»	2.000

Β' Ἑταιρειῶν Περιωρισμένης Εὐθύνης:

1. Τῶν καταστατικῶν	Δρχ.	2.000
2. Τῶν κωδικοποιήσεων τῶν καταστατικῶν	»	2.000
3. Τῶν ἰσολογισμῶν κάθε χρήσεως	»	2.500
4. Τῶν ἐκθέσεων ἐκτιμήσεως περιουσιακῶν στοιχείων	»	2.000
5. Τῶν τροποποιήσεων τῶν καταστατικῶν (γιὰ κάθε συμβολαιογραφικὴ πράξη)	»	800
6. Τῶν ἀνακοινώσεων μὲ συμβολαιογραφικὴ πράξη	»	800
7. Τῶν ἀνακοινώσεων μὲ ἀπόφαση τῆς Γ.Σ.	»	600
8. Τῶν προσκλήσεων σὲ γενικὲς συνελεύσεις	»	600

Γ' Ἀλληλασφαλιστικῶν Συνεταιρισμῶν – Ἀλληλασφαλιστικῶν Ταμείων καὶ Φιλανθρωπικῶν Σωματείων:

1. Τῶν ὑπουργικῶν ἀποφάσεων «περὶ χορηγήσεως ἀδείας λειτουργίας Ἀλληλασφαλιστικῶν Συνεταιρισμῶν – Ἀλληλασφαλιστικῶν Ταμείων»	»	2.000
2. Τῶν ἰσολογισμῶν τῶν ἀνωτέρω Συνεταιρισμῶν, Ταμείων καὶ Σωματείων	»	2.500
Δ' Τῶν δικαστικῶν πράξεων:	Δρχ.	800

ΙΙ. Στὸ Τέταρτο τεῦχος:

Τῶν δικαστικῶν πράξεων γιὰ παρακατάθεση ἀποζημιώσεως	»	800

Ε'. ΚΑΤΑΒΟΛΗ ΣΥΝΔΡΟΜΩΝ - ΤΕΛΩΝ ΔΗΜΟΣΙΕΥΣΕΩΝ ΚΑΙ ΠΟΣΟΣΤΩΝ Τ.Α.Π.Ε.Τ.

1. Οἱ συνδρομὲς τοῦ ἐσωτερικοῦ καὶ τὰ τέλη δημοσιεύσεων προκαταβάλλονται στὰ Δημόσια Ταμεῖα ἔναντι ἀποδεικτικοῦ εἰσπράξεως, τὸ ὁποῖο φροντίζει ὁ ἐνδιαφερόμενος νὰ τὸ στείλει στὴ Γενικὴ Δ/νση τοῦ Ἐθνικοῦ Τυπογραφείου.

2. Οἱ συνδρομὲς τοῦ ἐξωτερικοῦ εἶναι δυνατὸ νὰ στέλνονται καὶ σὲ ἀνάλογο συνάλλαγμα μὲ ἐπιταγὴ ἐπ' ὀνόματι τοῦ Διευθυντῆ τῶν Διοικητικῶν καὶ Οἰκονομικῶν Ὑποθέσεων τοῦ Ἐθνικοῦ Τυπογραφείου.

3. Τὸ ὑπὲρ τοῦ ΤΑΠΕΤ ποσοστὸ ἐπὶ τῶν ἀνωτέρω συνδρομῶν καὶ τελῶν δημοσιεύσεων καταβάλλεται ὡς ἑξῆς:

α) στὴν Ἀθήνα: στὸ Ταμεῖο τοῦ ΤΑΠΕΤ (Κατάστημα Ἐθνικοῦ Τυπογραφείου),

β) στὶς ὑπόλοιπες πόλεις τοῦ Κράτους: στὰ Δημόσια Ταμεῖα καὶ ἀποδίδεται στὸ ΤΑΠΕΤ σύμφωνα μὲ τὶς 192378/3639/1947 (RONEO 185) καὶ 178048/5321/31.7.65 (RONEO 139) ἐγκύκλιες διαταγὲς τοῦ Γ.Λ.Κ.,

γ) στὶς περιπτώσεις συνδρομῶν ἐξωτερικοῦ: ὅταν ἡ ἀποστολή τους γίνεται μὲ ἐπιταγὲς μαζὶ μ' αὐτὲς στέλνεται καὶ τὸ ὑπὲρ τοῦ ΤΑΠΕΤ ποσοστό.

Ὁ Γενικὸς Διευθυντὴς
ΑΘΑΝ. ΠΑΝ. ΣΠΗΛΙΟΠΟΥΛΟΣ

ΑΠΟ ΤΟ ΕΘΝΙΚΟ ΤΥΠΟΓΡΑΦΕΙΟ